


PŮDORYS 1.NP NÁVRHOVÝ STAV

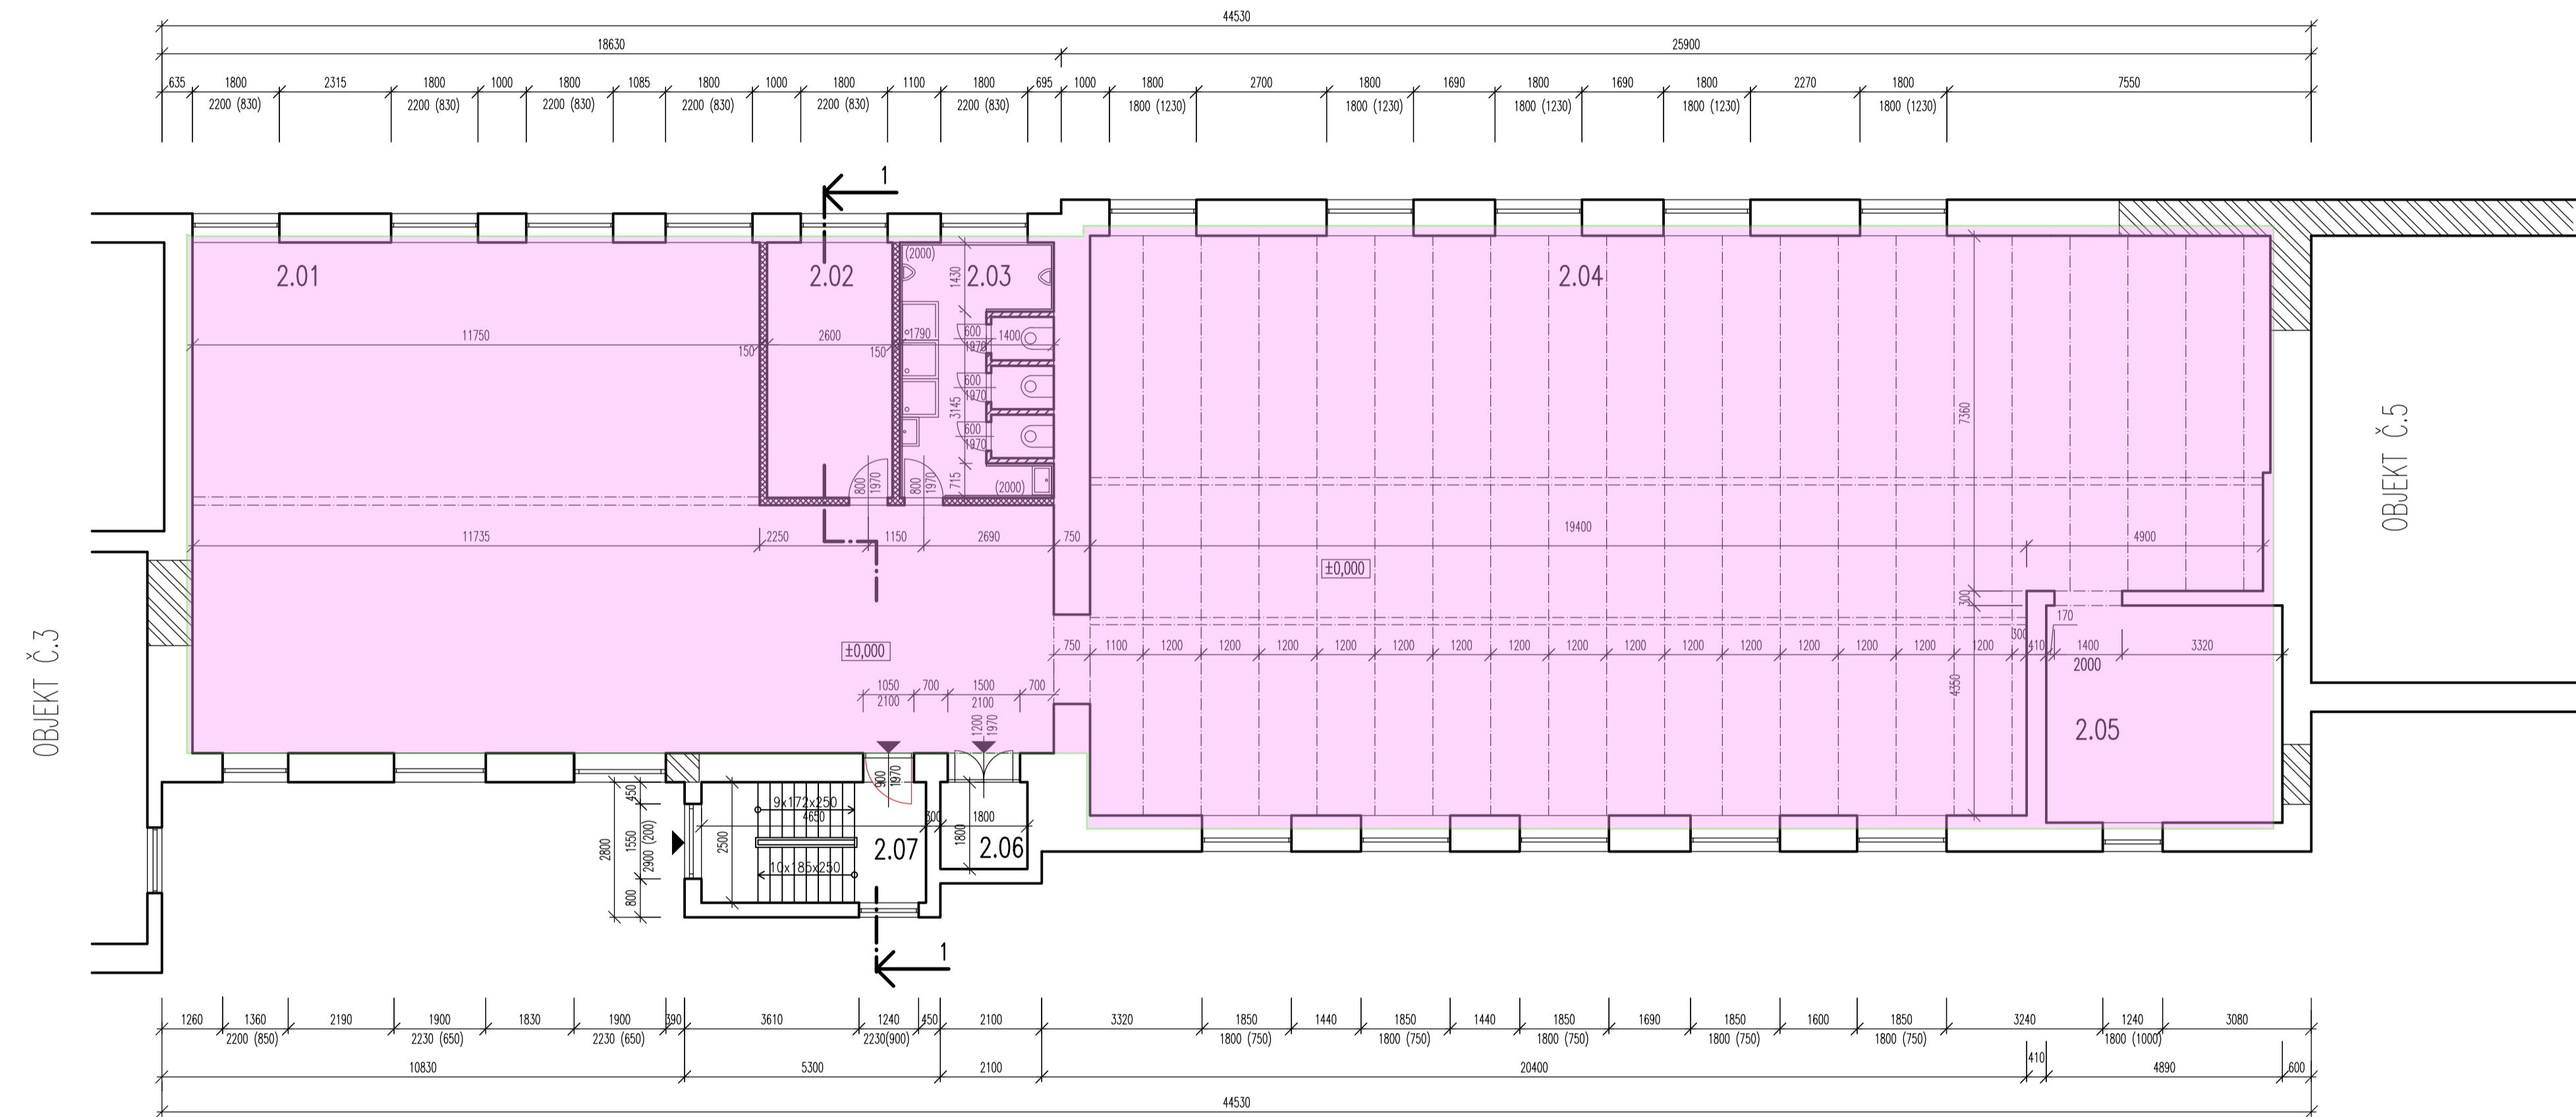

plocha k pronájmu: 478 m²

LEGENDA MÍSTNOSTÍ:


OZN. NA VÝKRESE	ÚČEL MÍSTNOSTI	PLOCHA (m ²)	PODLAHA	POZNÁMKA
2.01	DÍLNA	155,6	LITÝ CEMENTOVÝ POTĚR	
2.02	ŠATNA	13,8	KERAMICKÁ DLAŽBA	
2.03	WC+SPRCHA	16,9	DLAŽBA	
2.04	MECHANICKÁ DÍLNA	269,8	BETONOVÁ MAZANINA	
2.05	KANCELÁŘ	22,0	PVC LINOLEUM	
2.06	VÝTAH	3,24	VÝTAHOVÁ KONSTRUKCE	
2.07	SCHODIŠTĚ	11,3	OCEL	

LEGENDA:

- STÁVAJÍCÍ KONSTRUKCE
- PŘÍČKY TL.150 MM Z KERAMICKÝCH TVAROVEK
- PŘÍČKY TL.100 MM Z KERAMICKÝCH TVAROVEK
- DOZDÍVKA Z CIHEL CPP(290x140x65) NA MVC M2,5
- POŽÁRNÍ UZÁVĚRY
- OKENNÍ OTVORY S POŽÁRNÍ ODOLNOSTÍ
- NOVĚ NAVRŽENÉ ZMĚNY

POZNÁMKA:

-OCELOVÉ PRVKY MUSÍ BÝT CHRÁNĚNÝ SOK OBKLADEM SE ZVÝŠENOU POŽÁRNÍ ODOLNOSTÍ, NEBO MUSÍ BÝT OMIČNUTY MVC NA PLETIVO TL. 25 MM

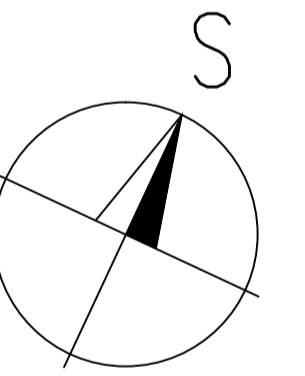

PROJEKTANT ING.MICHAEL KŘIVÁK	KONTROLOVAL ING.MILOSLAV POP	JIHOŘOVSKÁ AKČIOVÁ A.S. DURČÁKOVA 5 613 00, BRNO www.jma.cz
INVESTOR: JMA STAVEBNÍ, SPOL. S R.O., PÁROVSKA 158, 586 01, JIHLAVA		
NAZEV: CENTRUM VÝVOJE A INOVACÍ SPOLEČNOSTI JMA STAVEBNÍ, SPOL. S R.O.	DATA: LEDEN 2016	STUPEŇ: 30% STAV PŘI SOUČASNĚM
FORMÁT: A4	Č. DOKUMENTU: 111	ČÍSLO VÝKRESU: F.1.1.7.
NÁZEV VÝKRESU: PŮDORYS 1.NP NÁVRHOVÝ STAV	MĚŘÍTKO: 1:100	